


Musterverlegeplan für die Fußbodenheizung: Gewerbebau



Musterverlegeplan für die Fußbodenheizung: Hausbau

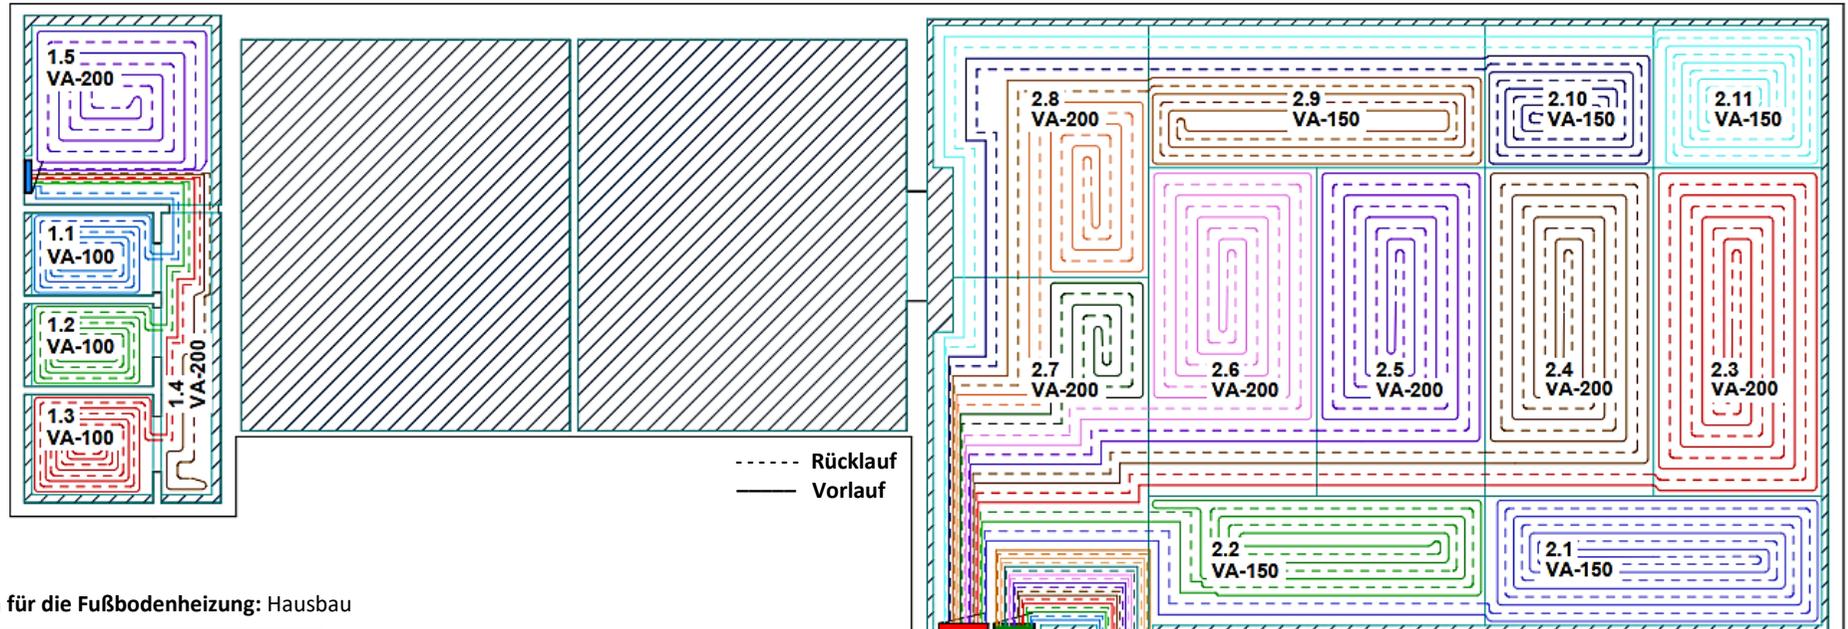